

PLAN DE ÎNCADRARE - MUNICIPIUL SEBEȘ

"ÎMBRĂCĂMINTE BITUMINOASĂ UȘOARĂ  
PENTRU IMPERMEABILIZARE STRĂZI, PENTRU  
REDUCEREA PRAFULUI ȘI A PULBERILOR"

STRADA FLORILOR TRONSON 1  
L=275 m

STRADA CÂNEPIȘTI  
L=238 m

STRADA FLORILOR TRONSON 2  
L=185 m



<p>S.C. SEMPER IDEM S.R.L. Moșița Nouă, Str. Junimii, Nr. 34 Tel. 0732 703 381, 0733 918 482 RO36337148, J35/2117/2016 e-mail: office@tmproiect.ro www.tmproiect.ro</p>			<p>Denumire obiectiv: ÎMBRĂCĂMINTE BITUMINOASĂ UȘOARĂ PENTRU IMPERMEABILIZARE STRĂZI, PENTRU REDUCEREA PRAFULUI ȘI A PULBERILOR</p>		<p>Proiect nr. 438/2021</p>
<p>Șef proiect    ing. Dulcu Marius    <i>Dulcu</i></p>			<p>Beneficiar: MUNICIPIUL SEBEȘ</p>		<p>Faza Doc. Teh. pt. Rep.</p>
<p>Proiectat    ing. Pleșa Radu    <i>Pleșa</i></p>			<p>Scara: schita</p>		<p>Planșa PÎ-01</p>
<p>Desenat    ing. Pleșa Radu    <i>Pleșa</i></p>					
<p>Verificat    ing. Dulcu Marius    <i>Dulcu</i></p>					

PLAN DE ÎNCADRARE - MUNICIPIUL SEBEȘ

"ÎMBRĂCĂMINTE BITUMINOASĂ UȘOARĂ  
PENTRU IMPERMEABILIZARE STRĂZI, PENTRU  
REDUCEREA PRAFULUI ȘI A PULBERILOR"

STRADA SALANE TRONSON 1  
L=400 m

STRADA SALANE TRONSON 2  
L=203 m




			Denumire obiectiv: ÎMBRĂCĂMINTE BITUMINOASĂ UȘOARĂ PENTRU IMPERMEABILIZARE STRĂZI, PENTRU REDUCEREA PRAFULUI ȘI A PULBERILOR		Proiect nr. 438/2021
Beneficiar: MUNICIPIUL SEBEȘ			Faza Doc. Teh. pt. Rep.		Planșa PÎ-02
Șef proiect	ing. Dulcu Marius		Scara: schita		
Proiectat	ing. Pleșa Radu				
Desenat	ing. Pleșa Radu				
Verificat	ing. Dulcu Marius				

# Plan de situație MUNICIPIUL SEBEȘ

Strada Salane, Tronson 1  
Scara 1:500

**ÎNCEPUT SECTOR PROIECTAT**  
**LOCALITATEA SEBEȘ**  
**STRADA SALANE TRONSON 1**

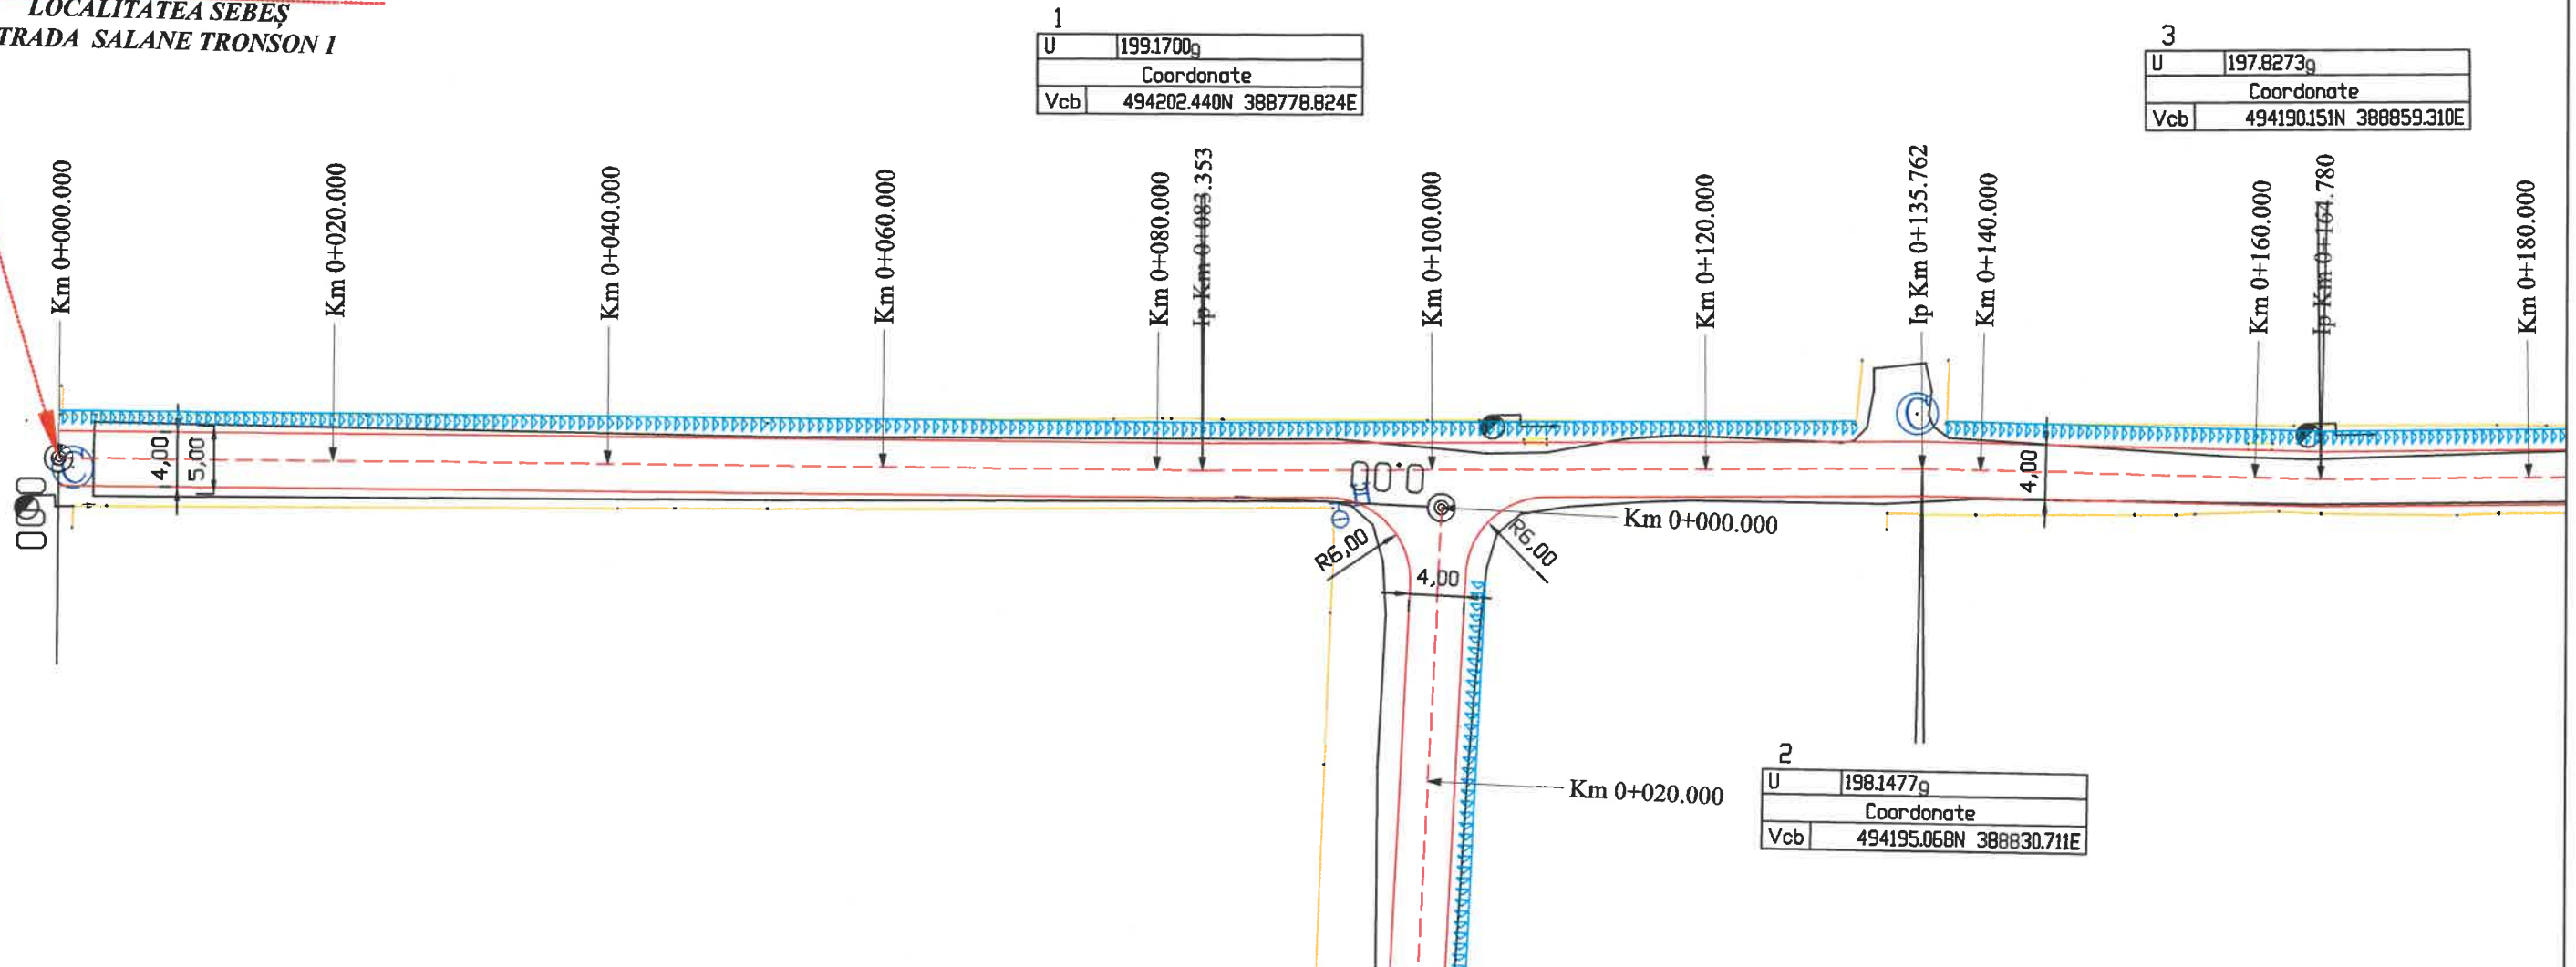

LEGENDĂ	
	- Axă drum;
	- Margine parte carosabilă;
	- Acostament;
	- Șanț de pământ;
	- Limită de proprietate;
	- Dren;
	- Stâlp existent;




Verificator / expert	Nume	Semnatura	Cerință	Referat / Expertiza Nr. / Data		
<p>S.C. SEMPER IDEM S.R.L. Moșnița Nouă, Str. Junimii, Nr. 34 Tel. 0732 703 381, 0733 918 482 RO36337148, J35/2117/2016 e-mail: office@tmproiect.ro www.tmproiect.ro</p>				<b>Denumire proiect:</b> Îmbrăcăminte bituminoasă ușoară pentru impermeabilizare străzi, pentru reducerea prafului și pulberilor		Proiect nr. 438/2021  Faza Doc. Teh. pt. Rep
Șef proiect ing. Dulcu Marius Proiectat ing. Dudă Alex Desenat ing. Dudă Alex Verificat ing. Dulcu Marius				Scara 1:500	<b>Beneficiar:</b> MUNICIPIUL SEBEȘ	
<b>Denumire planșă:</b> Plan de situație - Strada Salane, Tronson 1					Planșa PS-01	

# Plan de situație MUNICIPIUL SEBEȘ

Strada Salane, Tronson 1  
Scara 1:500

3

U	197.8273g
Coordonate	
Vcb	494190.151N 388859.310E

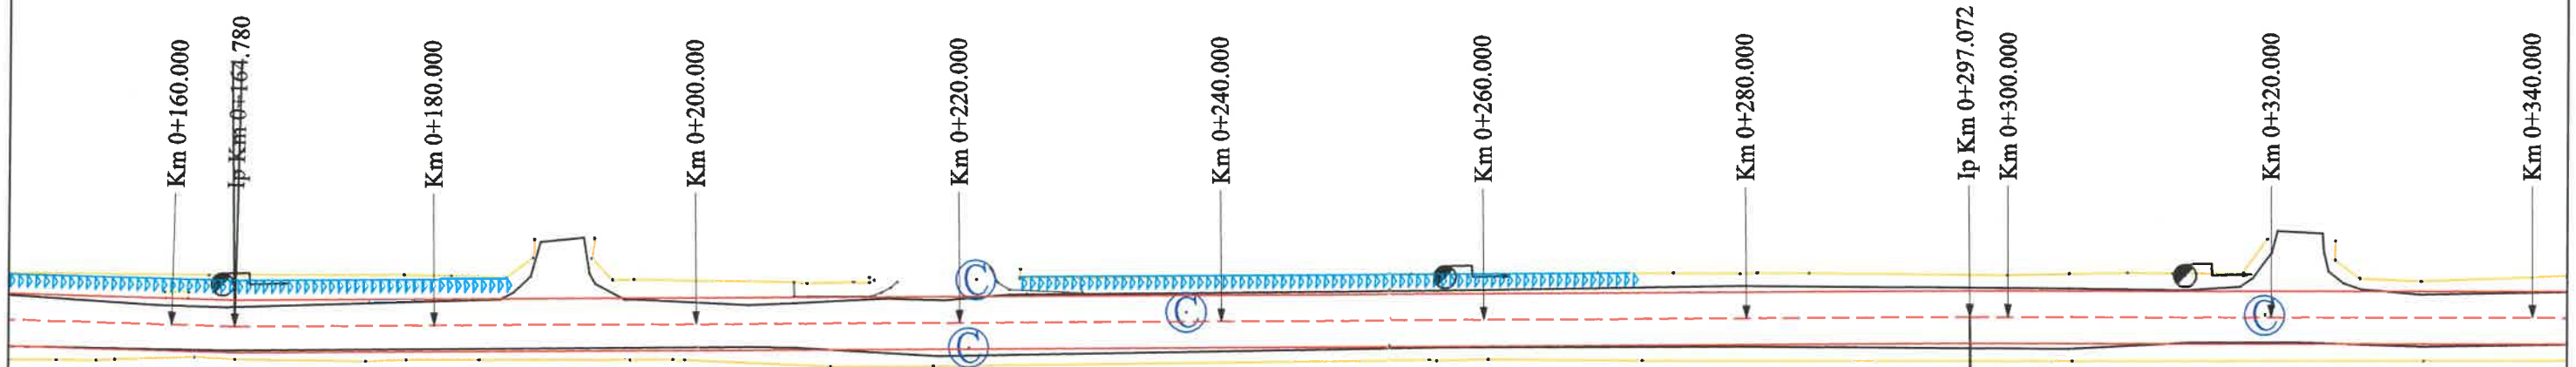

4

U	199.4448g
Coordonate	
Vcb	494172.200N 388990.379E

LEGENDĂ	
	- Axă drum;
	- Margine parte carosabilă;
	- Acostament;
	- Șanț de pământ;
	- Limită de proprietate;
	- Dren;
	- Stâlp existent;




Verificator / expert	Nume	Semnatura	Cerință	Referat / Expertiza Nr. / Data	
		S.C. SEMPER IDEM S.R.L. Moșnița Nouă, Str. Junimii, Nr. 34 Tel. 0732 703 381, 0733 918 482 RO36337148, J35/2117/2016 e-mail: office@tmproiect.ro www.tmproiect.ro		Denumire proiect: Îmbrăcăminte bituminoasă ușoară pentru impermeabilizare străzi, pentru reducerea prafului și pulberilor Beneficiar: MUNICIPIUL SEBEȘ	Proiect nr. 438/2021 Faza Doc. Teh. pt. Rep
Șef proiect	ing. Dulcu Marius		Scara 1:500	Denumire planșă: Plan de situație - Strada Salane, Tronson 1 Planșa PS-02	
Proiectat	ing. Dudă Alex				
Desenat	ing. Dudă Alex				
Verificat	ing. Dulcu Marius				

# Plan de situație MUNICIPIUL SEBEȘ

Strada Salane, Tronson 1  
Scara 1:500

**SFÂRSIT SECTOR PROIECTAT**  
**LOCALITATEA SEBEȘ**  
**STRADA SALANE TRONSON 1**

5	
U	197.7776g
Coordonate	
Vcb	494163.042N 389053.165E

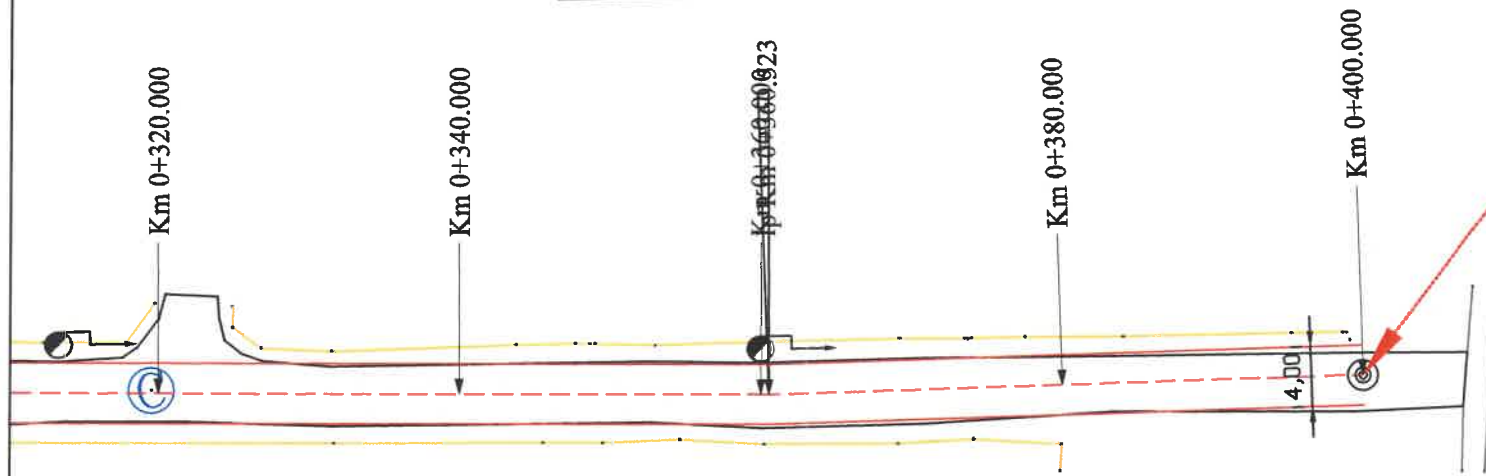


LEGENDĂ	
	- Axă drum;
	- Margine parte carosabilă;
	- Acostament;
	- Șanț de pământ;
	- Limită de proprietate;
	- Dren;
	- Stâlp existent;



Verificator / expert	Nume	Semnatura	Cerință	Referat / Expertiza Nr. / Data	
		S.C. SEMPER IDEM S.R.L. Moșnița Nouă, Str. Junimii, Nr. 34 Tel. 0732 703 381, 0733 918 482 RO36337148, J35/2117/2016 e-mail: office@tmproiect.ro www.tmproiect.ro		Denumire proiect: Îmbrăcăminte bituminoasă ușoară pentru impermeabilizare străzi, pentru reducerea prafului și pulberilor Beneficiar: MUNICIPIUL SEBEȘ	Proiect nr. 438/2021 Faza Doc. Teh. pt. Rep
Șef proiect	ing. Dulcu Marius		 Scara 1:500	Denumire planșă: Plan de situație - Strada Salane, Tronson 1 Planșa PS-03	
Proiectat	ing. Dudă Alex				
Desenat	ing. Dudă Alex				
Verificat	ing. Dulcu Marius				

# Plan de situație MUNICIPIUL SEBEȘ

Strada Salane, Tronson 2  
Scara 1:500

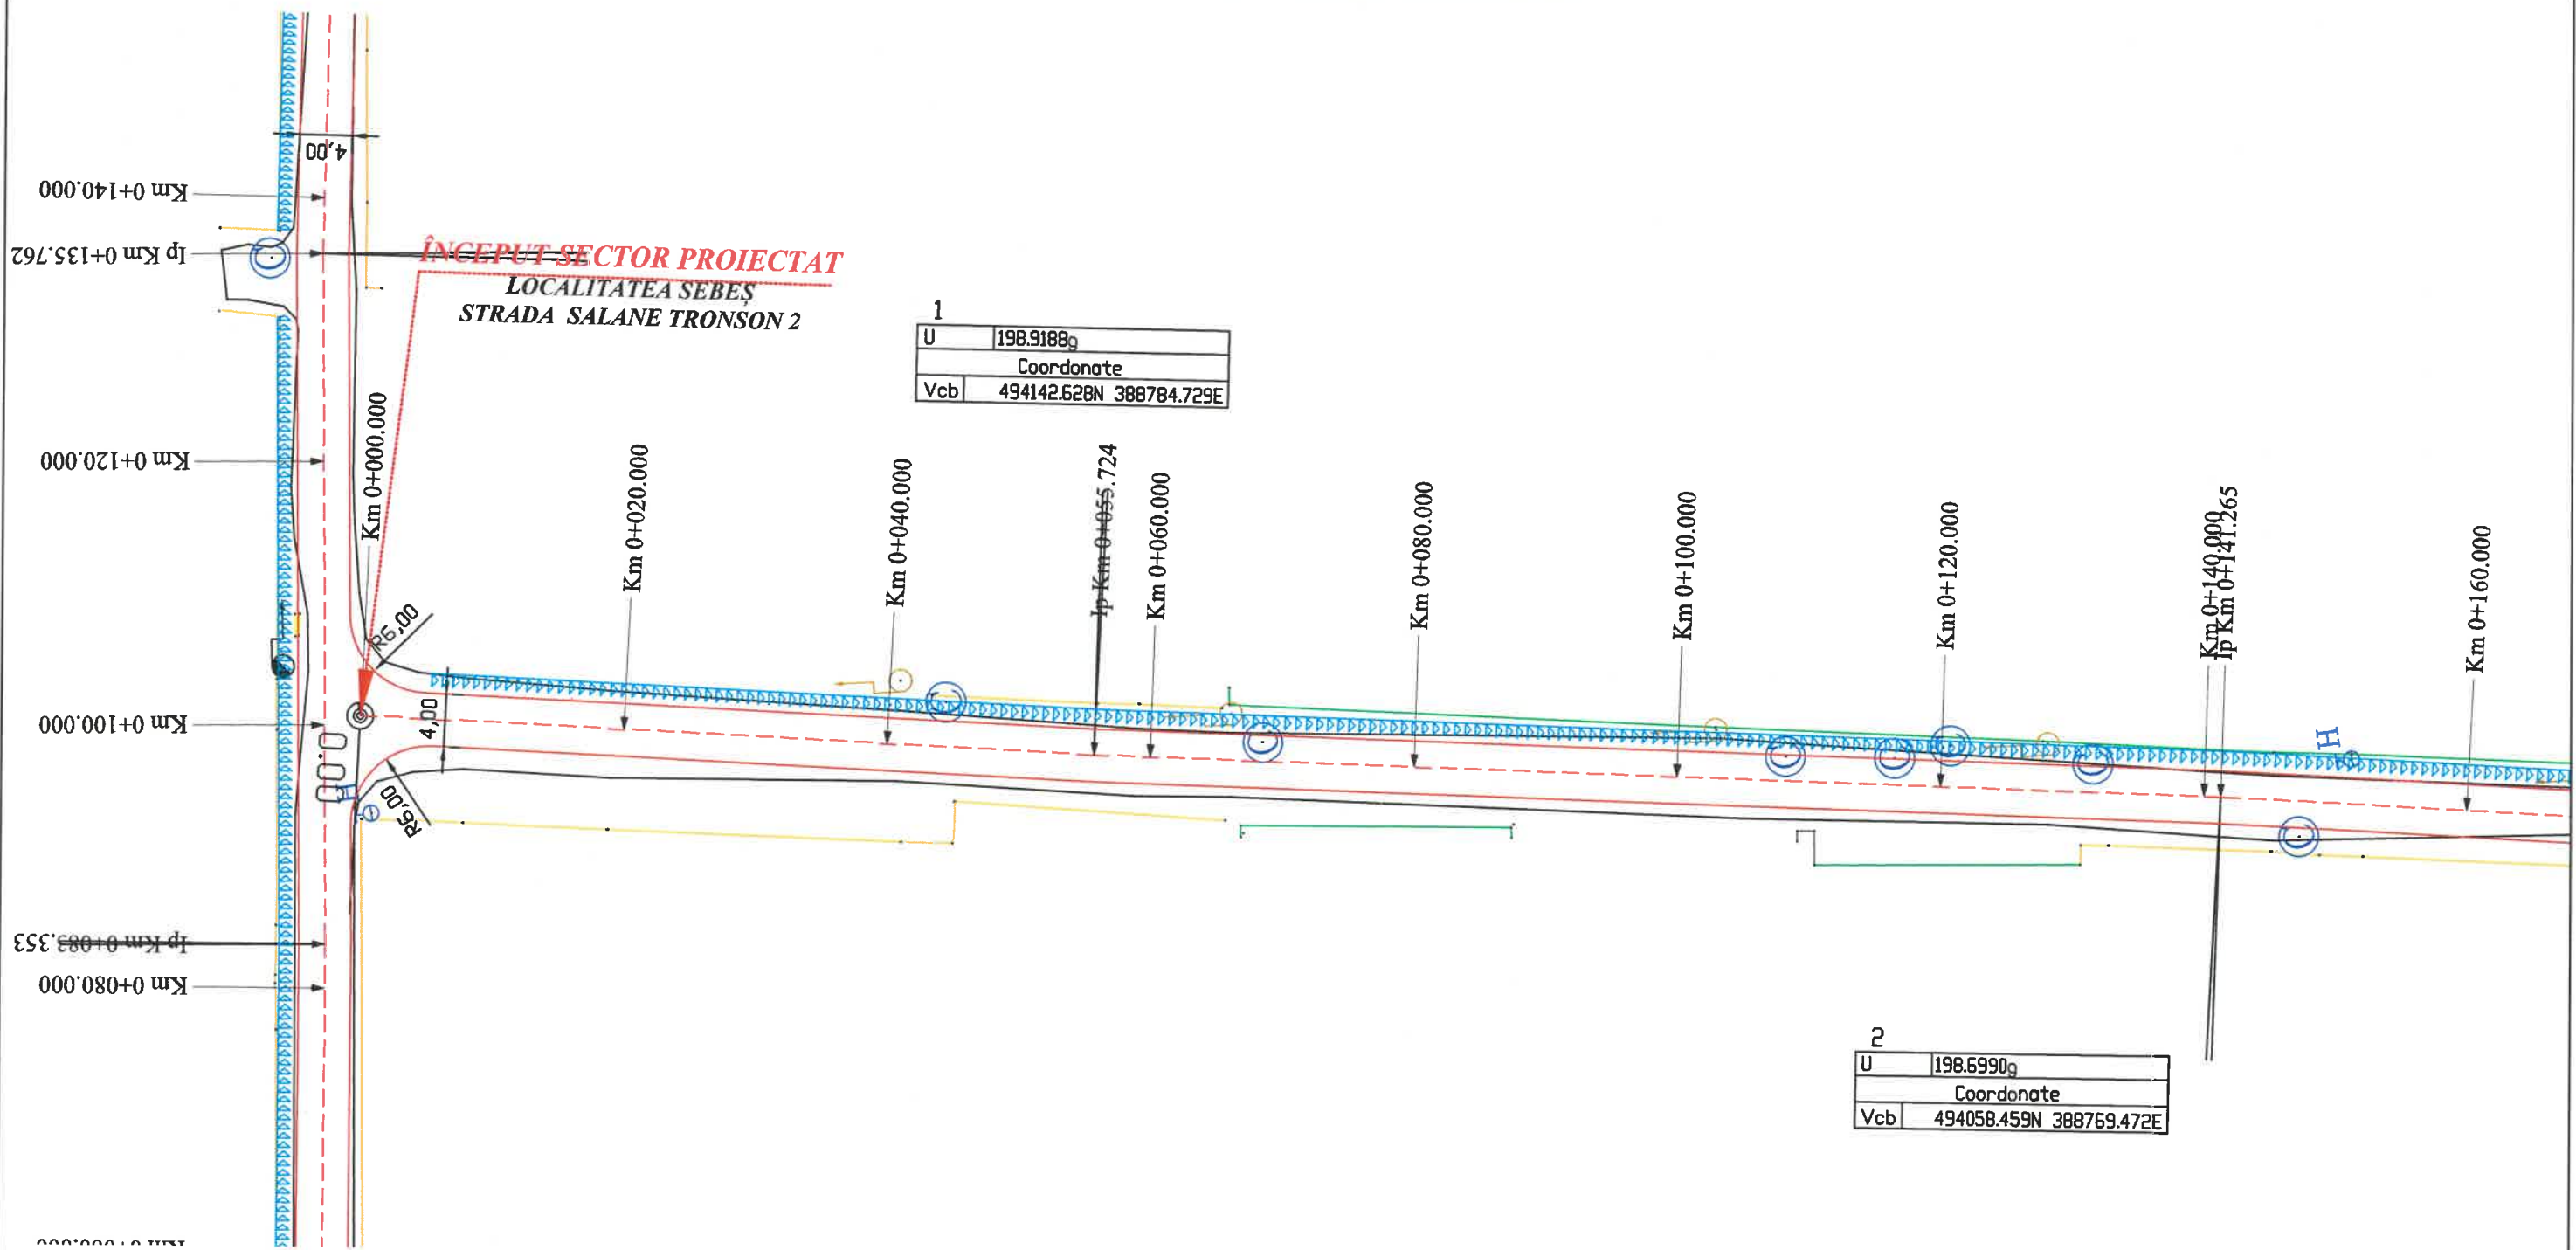

U	198.9188g
Coordonate	
Vcb	494142.628N 388784.729E

U	198.6990g
Coordonate	
Vcb	494058.459N 388769.472E

LEGENDĂ	
	- Axă drum;
	- Margine parte carosabilă;
	- Acostament;
	- Șanț de pământ;
	- Limită de proprietate;
	- Dren;
	- Stâlp existent;




Verificator / expert	Nume	Semnatura	Cerință	Referat / Expertiza Nr. / Data	
		S.C. SEMPER IDEM S.R.L. Moșnița Nouă, Str. Junimii, Nr. 34 Tel. 0732 703 381, 0733 918 482 RO36337148, J35/2117/2016 e-mail: office@tmproiect.ro www.tmproiect.ro		Denumire proiect: Îmbrăcăminte bituminoasă ușoară pentru impermeabilizare străzi, pentru reducerea prafului și pulberilor Beneficiar: MUNICIPIUL SEBEȘ	Proiect nr. 438/2021 Faza Doc. Teh. pt. Rep
Șef proiect	ing. Dulcu Marius		Scara 1:500	Denumire planșă: Plan de situație - Strada Salane, Tronson 2	
Proiectat	ing. Dudă Alex				
Desenat	ing. Dudă Alex				
Verificat	ing. Dulcu Marius				
				Planșă PS-04	

# Plan de situație MUNICIPIUL SEBEȘ

Strada Salane, Tronson 2  
Scara 1:500

**SFÂRSIT SECTOR PROIECTAT**  
**LOCALITATEA SEBEȘ**  
**STRADA SALANE TRONSON 2**

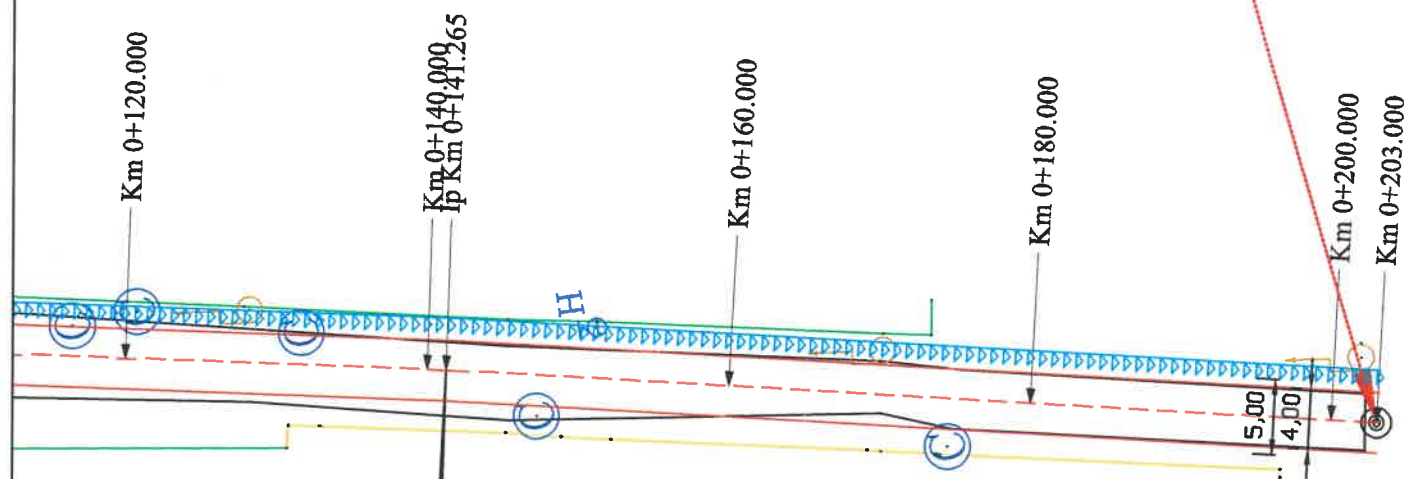

U	198.6990g
Coordonate	
Vcb	494058.459N 388769.472E

LEGENDĂ	
	- Axă drum;
	- Margine parte carosabilă;
	- Acostament;
	- Șanț de pământ;
	- Limită de proprietate;
	- Dren;
	- Stâlp existent;




Verificator / expert	Nume	Semnatura	Cerință	Referat / Expertiza Nr. / Data	
		S.C. SEMPER IDEM S.R.L. Moșnița Nouă, Str. Junimii, Nr. 34 Tel. 0732 703 381, 0733 918 482 RO36337148, J35/2117/2016 e-mail: office@tmproiect.ro www.tmproiect.ro		Denumire proiect: Îmbrăcăminte bituminoasă ușoară pentru impermeabilizare străzi, pentru reducerea prafului și pulberilor	Proiect nr. 438/2021
Șef proiect	ing. Dulcu Marius			Beneficiar: MUNICIPIUL SEBEȘ	Faza Doc. Teh. pt. Rep
Proiectat	ing. Dudă Alex			Denumire planșă: Plan de situație - Strada Salane, Tronson 2	Planșa PS-05
Desenat	ing. Dudă Alex				
Verificat	ing. Dulcu Marius			Scara 1:500	

# Plan de situație MUNICIPIUL SEBEȘ



Strada Florilor, Tronson 1  
Scara 1:500

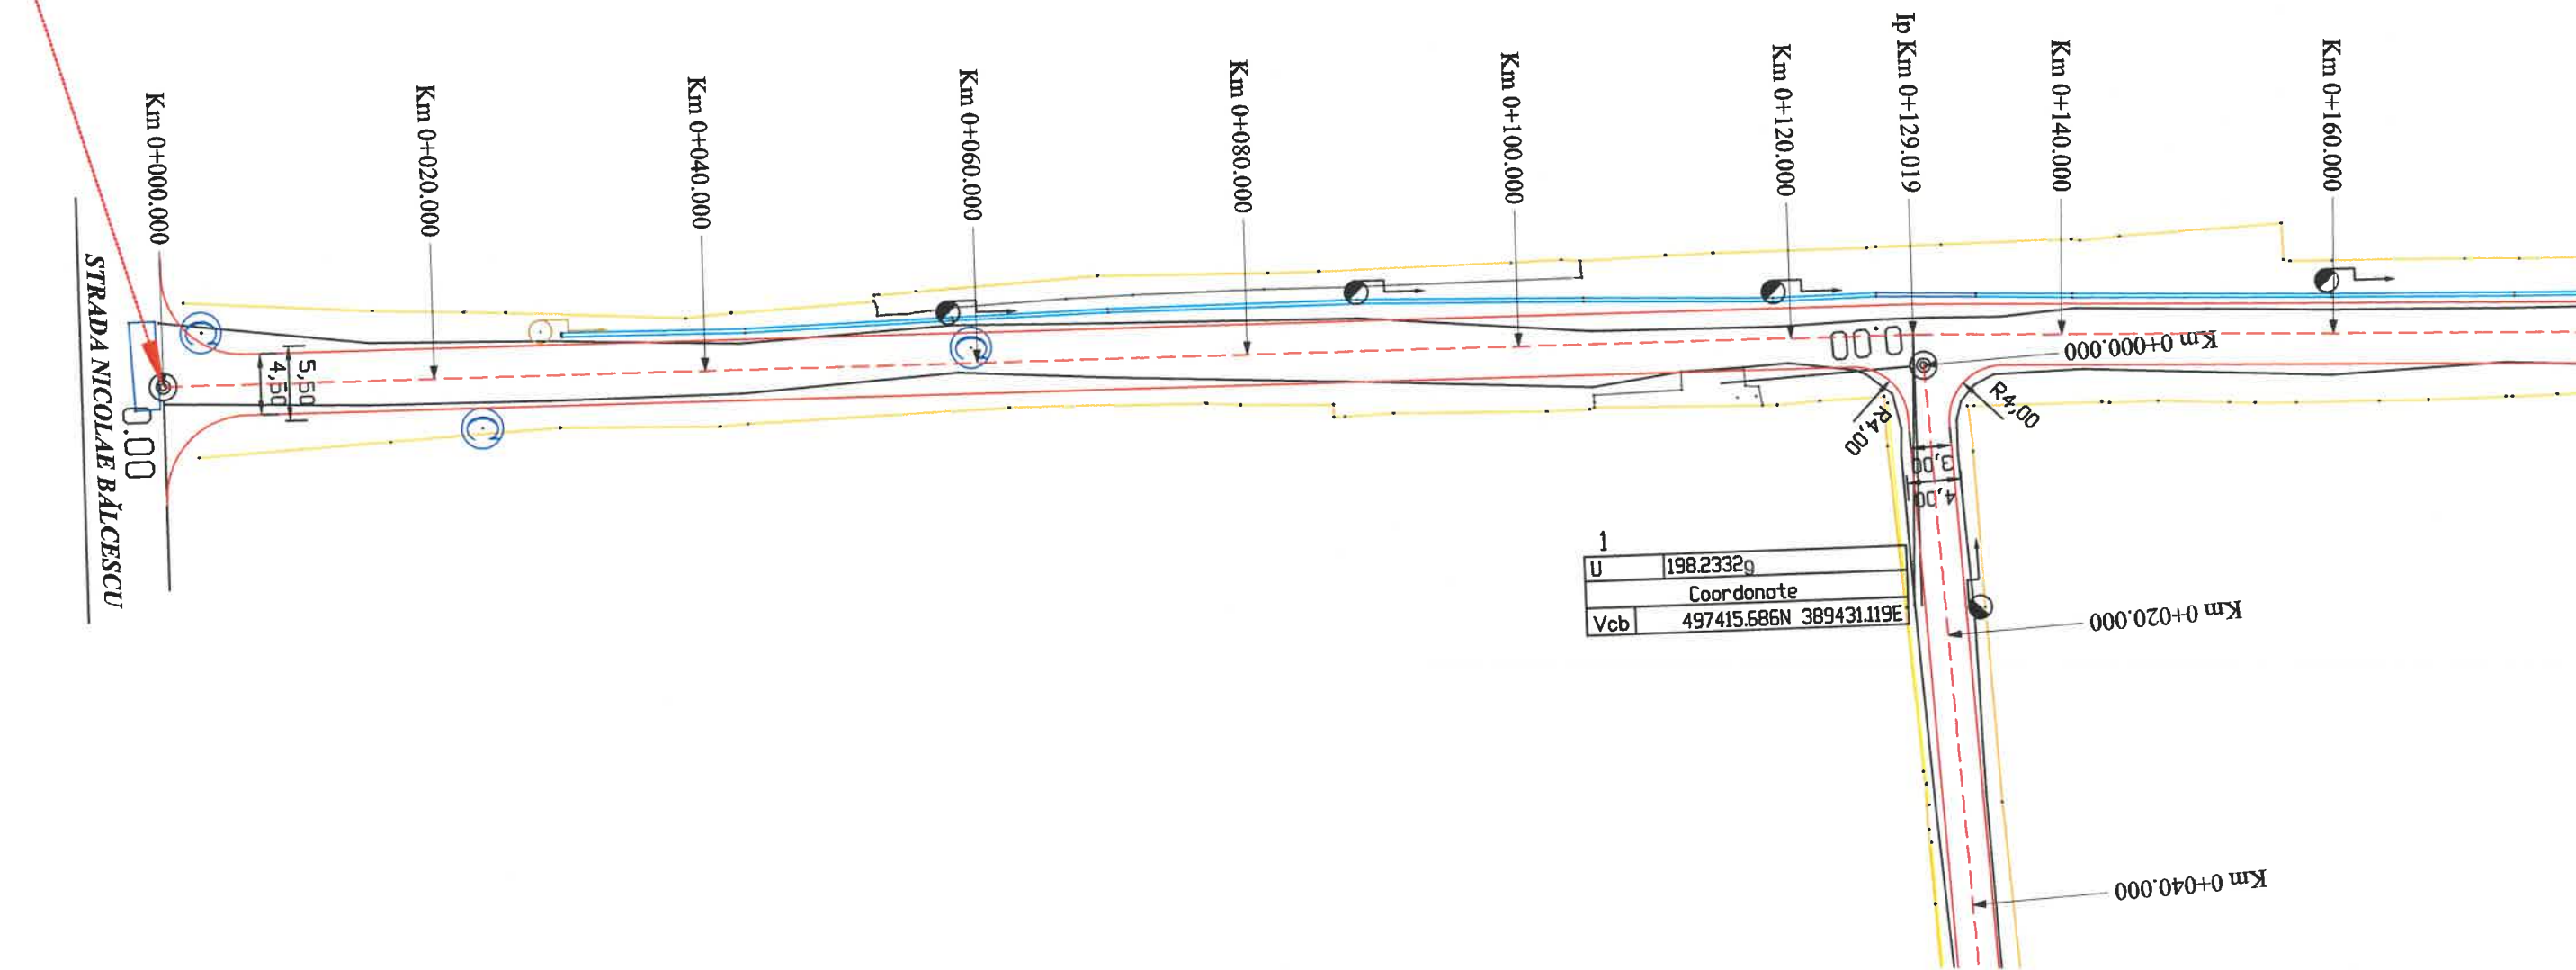**ÎNCEPUT SECTOR PROIECTAT**  
**LOCALITATEA SEBEȘ**  
**STRADA FLORILOR TRONSON 1**



LEGENDĂ	
	- Axă drum;
	- Margine parte carosabilă;
	- Acostament;
	- Șanț de pământ;
	- Limită de proprietate;
	- Dren;
	- Stâlp existent;




Verificator / expert	Nume	Semnatura	Cerință	Referat / Expertiza Nr. / Data
		S.C. SEMPER IDEM S.R.L. Moșnița Nouă, Str. Junimii, Nr. 34 Tel. 0732 703 381, 0733 918 482 RO36337148, J35/2117/2016 e-mail: office@tmproiect.ro www.tmproiect.ro		Denumire proiect: Îmbrăcăminte bituminoasă ușoară pentru impermeabilizare străzi, pentru reducerea prafului și pulberilor
Șef proiect	ing. Dulcu Marius		 Scara 1:500	Beneficiar: MUNICIPIUL SEBEȘ
Proiectat	ing. Dudă Alex			Denumire planșă: Plan de situație - Strada Florilor, Tronson 1
Desenat	ing. Dudă Alex			Proiect nr. 438/2021
Verificat	ing. Dulcu Marius			Faza Doc. Teh. pt. Rep Planșa PS-06

# Plan de situație MUNICIPIUL SEBEȘ

Strada Florilor, Tronson 1  
Scara 1:500

**SFÂRȘIT SECTOR PROIECTAT**  
**LOCALITATEA SEBEȘ**  
**STRADA FLORILOR TRONSON 1**

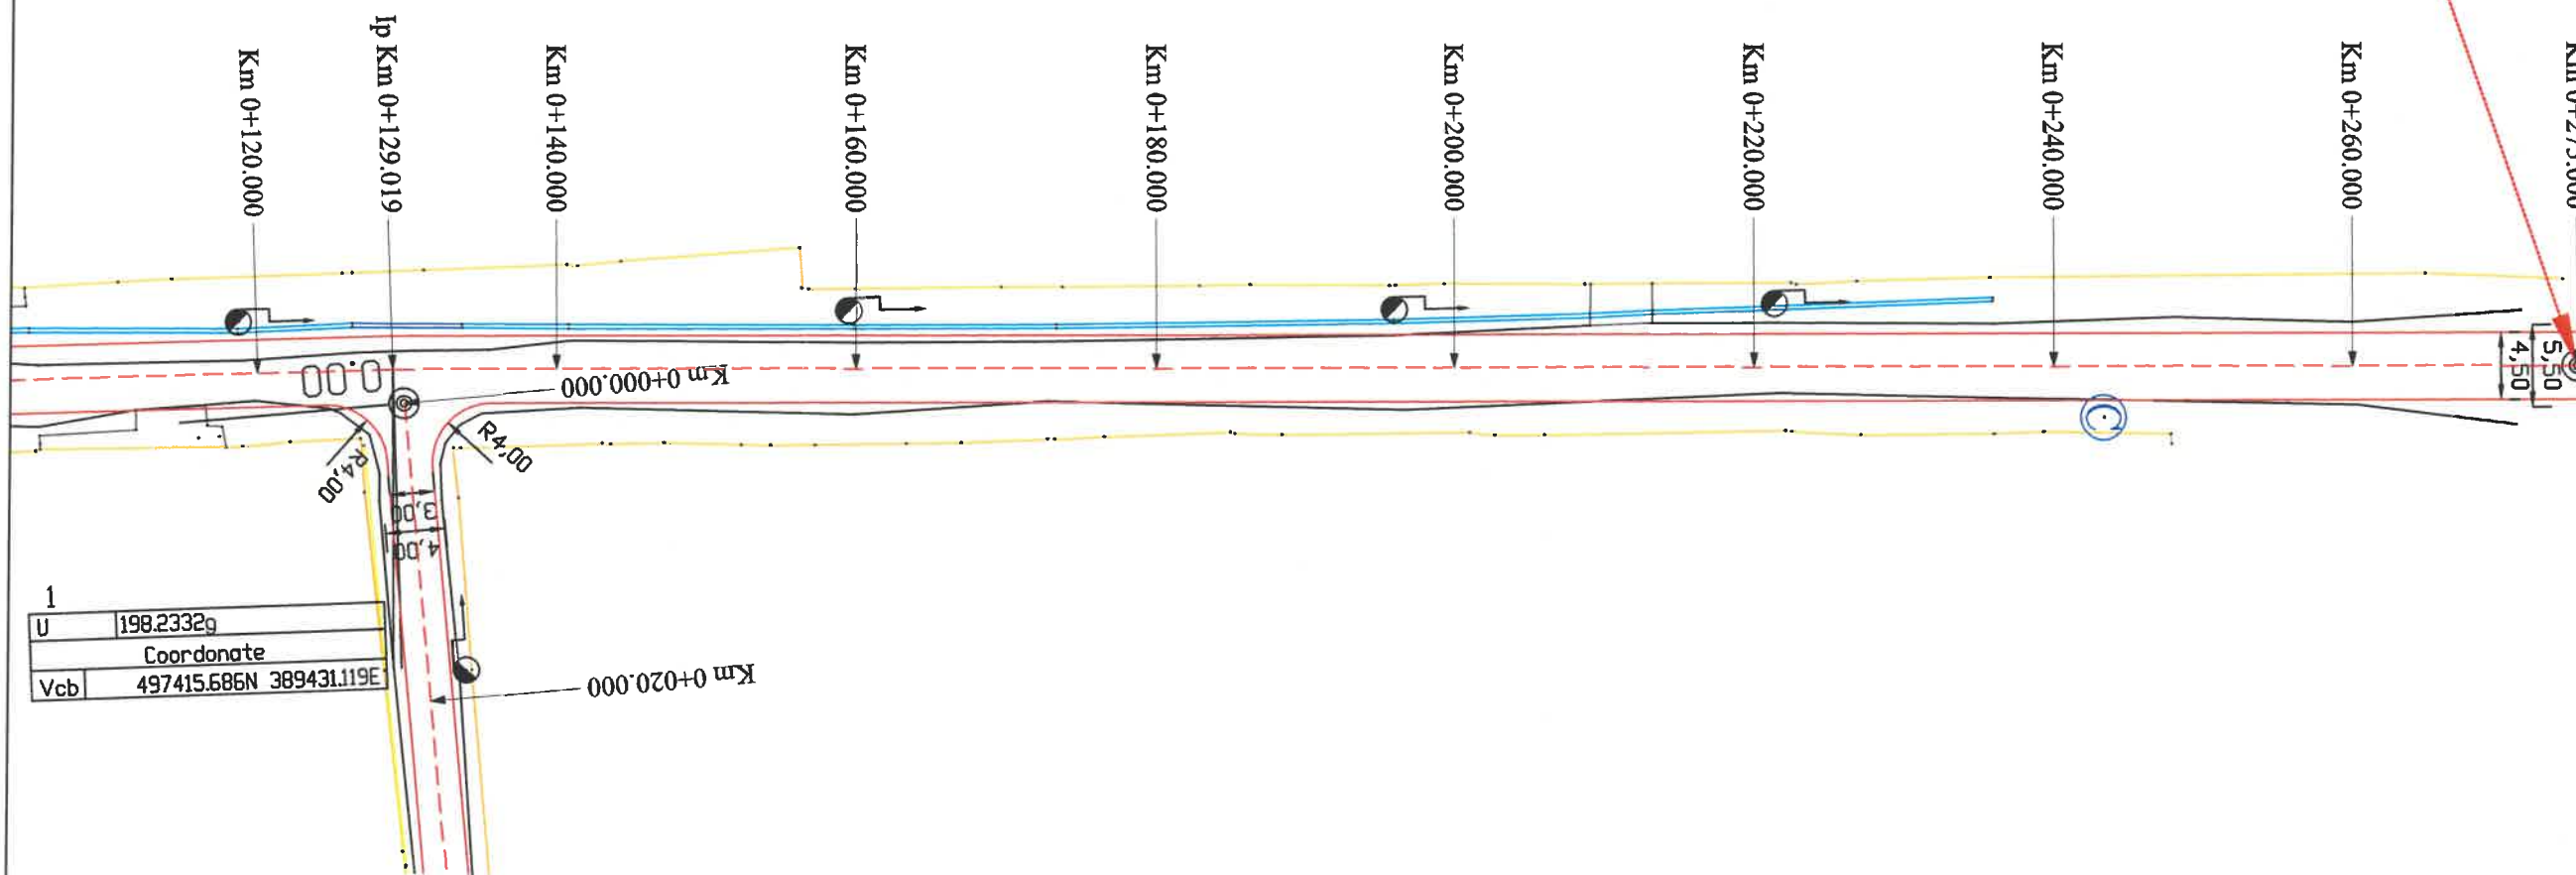


LEGENDĂ	
	- Axă drum;
	- Margine parte carosabilă;
	- Acostament;
	- Șanț de pământ;
	- Limită de proprietate;
	- Dren;
	- Stâlp existent;



Verificator / expert	Nume	Semnatura	Cerință	Referat / Expertiza Nr. / Data
		S.C. SEMPER IDEM S.R.L. Moșnița Nouă, Str. Junimii, Nr. 34 Tel. 0732 703 381, 0733 918 482 RO36337148, J35/2117/2016 e-mail: office@tmproiect.ro www.tmproiect.ro		Denumire proiect: Îmbrăcăminte bituminoasă ușoară pentru impermeabilizare străzi, pentru reducerea prafului și pulberilor
Șef proiect	ing. Dulcu Marius			Beneficiar: MUNICIPIUL SEBEȘ
Proiectat	ing. Dudă Alex			Denumire planșă: Plan de situație - Strada Florilor, Tronson 1
Desenat	ing. Dudă Alex			
Verificat	ing. Dulcu Marius			Scara 1:500
				Referat / Expertiza Nr. / Data Proiect nr. 438/2021 Faza Doc. Teh. pt. Rep Planșa PS-07

# Plan de situație MUNICIPIUL SEBEȘ


Strada Florilor, Tronson 2  
Scara 1:500

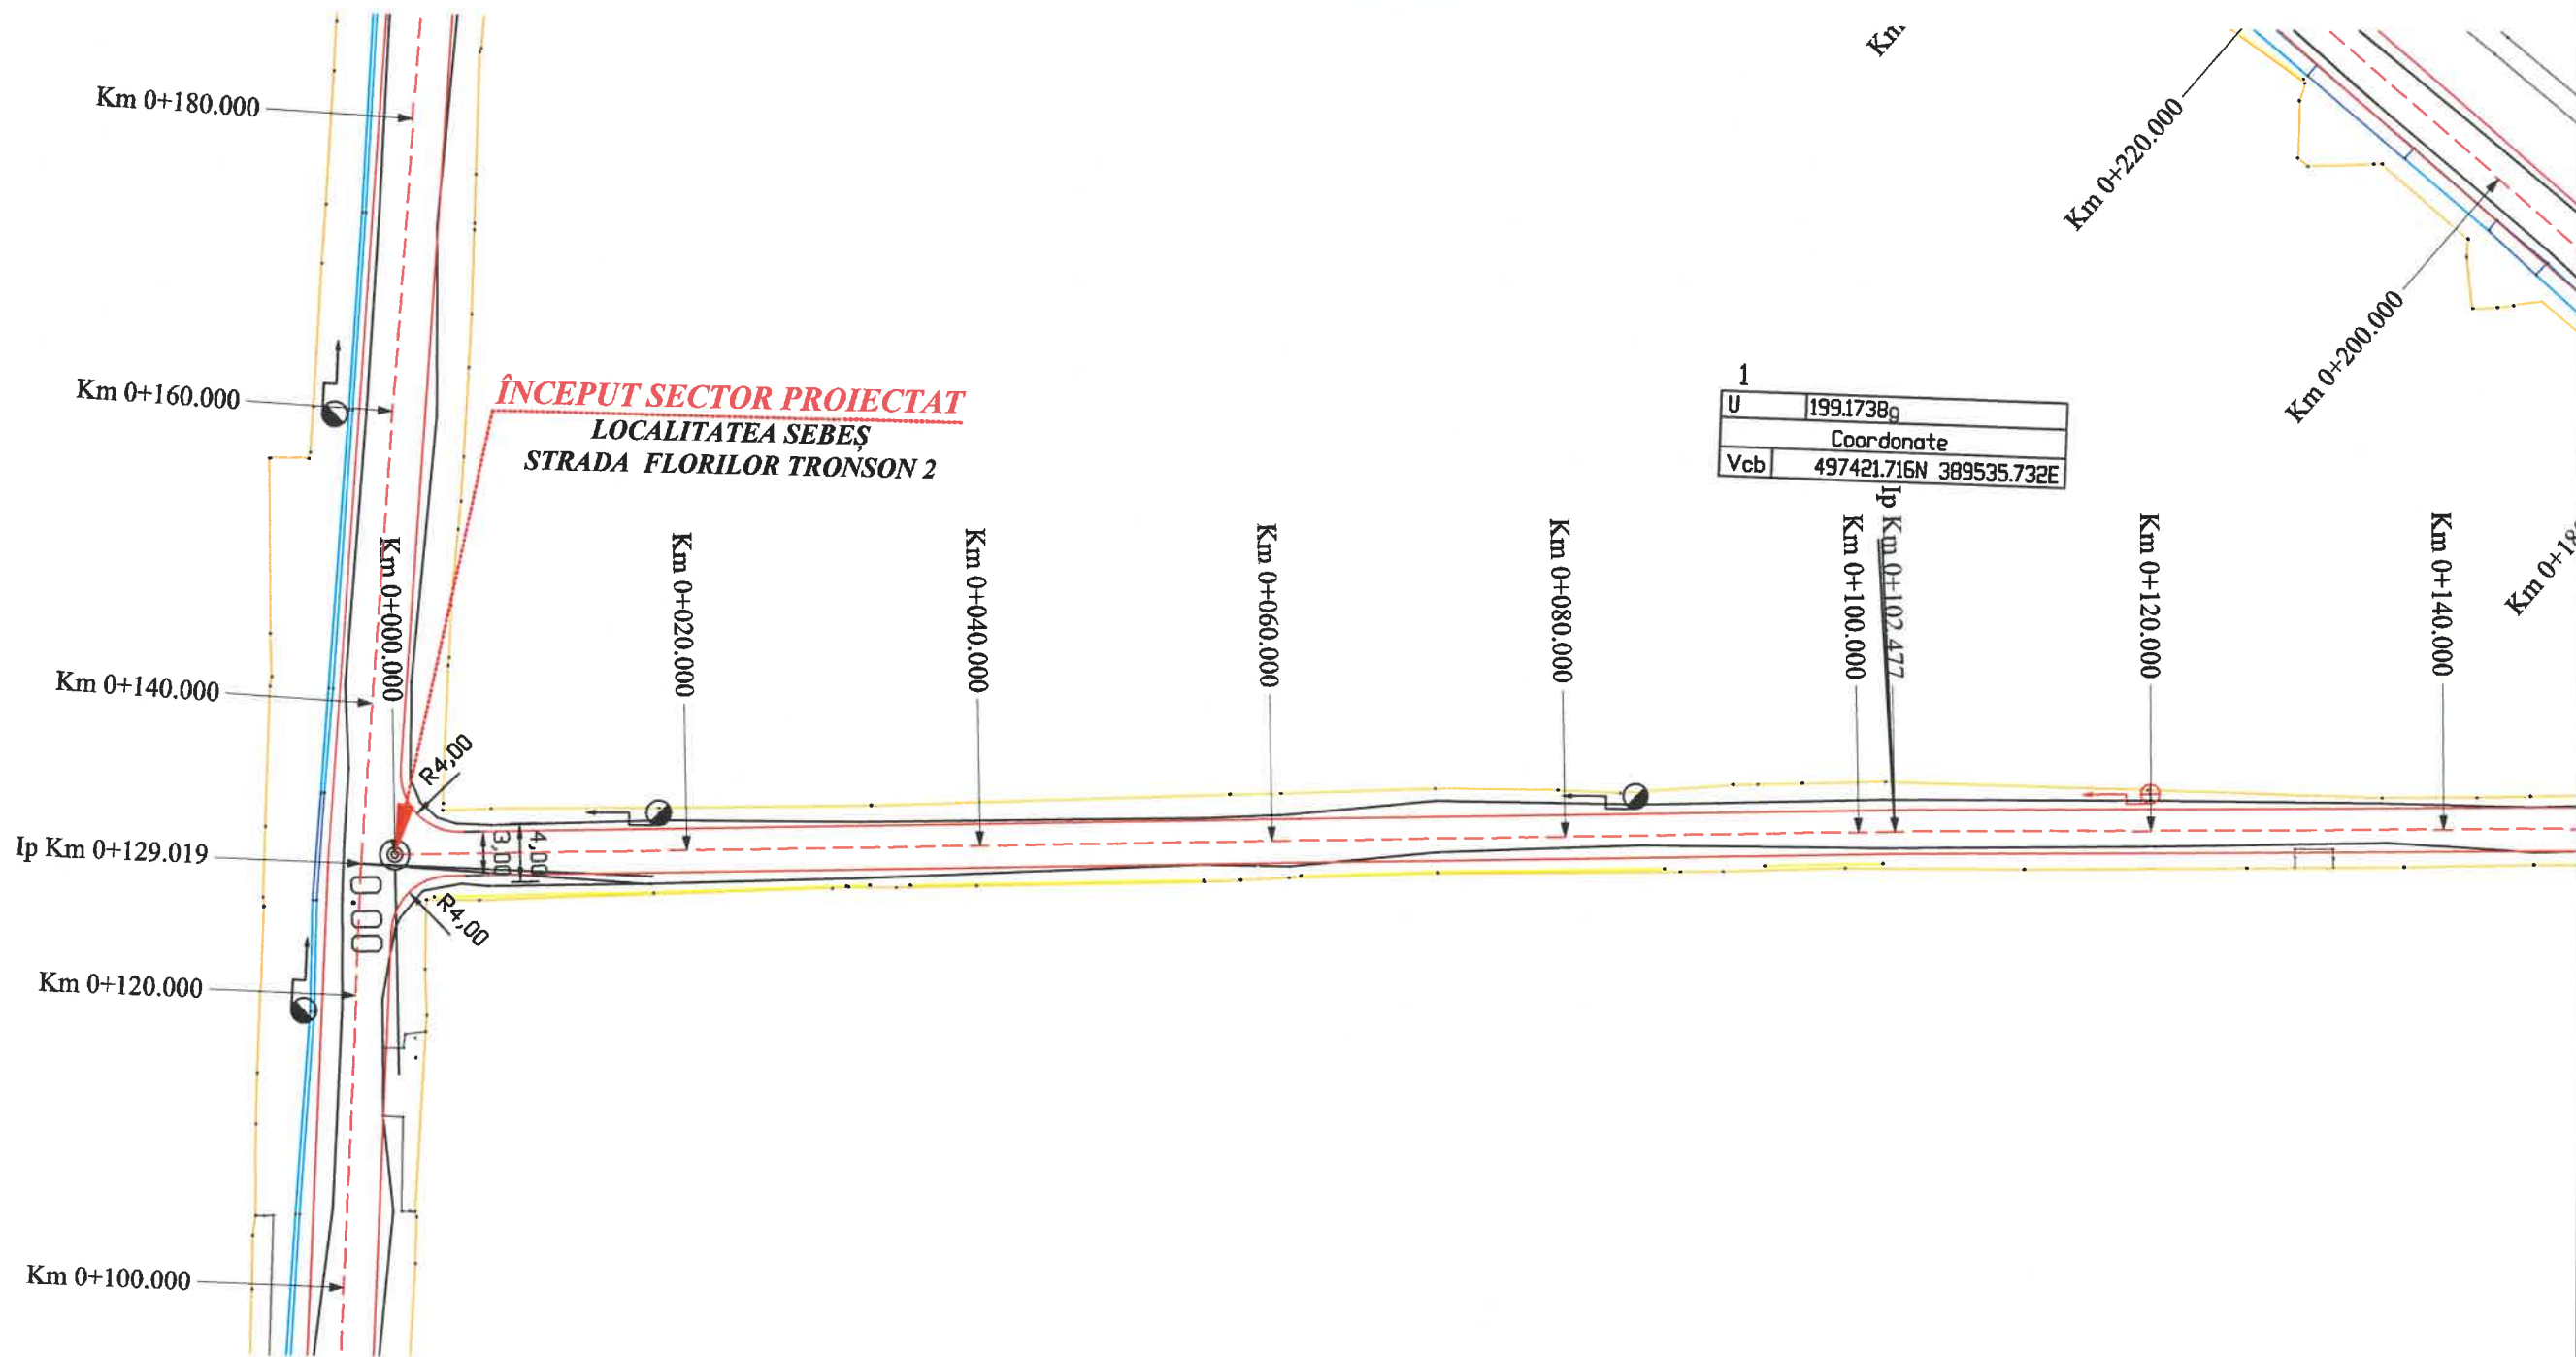

Verificator / expert	Nume	Semnatura	Cerință	Referat / Expertiza Nr. / Data
<p>S.C. SEMPER IDEM S.R.L. Moșnița Nouă, Str. Junimii, Nr. 34 Tel. 0732 703 381, 0733 918 482 RO36337148, J35/2117/2016 e-mail: office@tmproiect.ro www.tmproiect.ro</p>			   	<b>Denumire proiect:</b> Îmbrăcăminte bituminoasă ușoară pentru impermeabilizare străzi, pentru reducerea prafului și pulberilor
<b>Șef proiect</b> ing. Dulcu Marius				<b>Beneficiar:</b> MUNICIPIUL SEBEȘ
<b>Proiectat</b> ing. Dudă Alex				<b>Denumire planșă:</b> Plan de situație - Strada Florilor, Tronson 2
<b>Desenat</b> ing. Dudă Alex				Proiect nr. 438/2021 Faza Doc. Teh. pt. Rep Planșa PS-08
<b>Verificat</b> ing. Dulcu Marius				

# Plan de situație MUNICIPIUL SEBEȘ

Strada Florilor, Tronson 2  
Scara 1:500

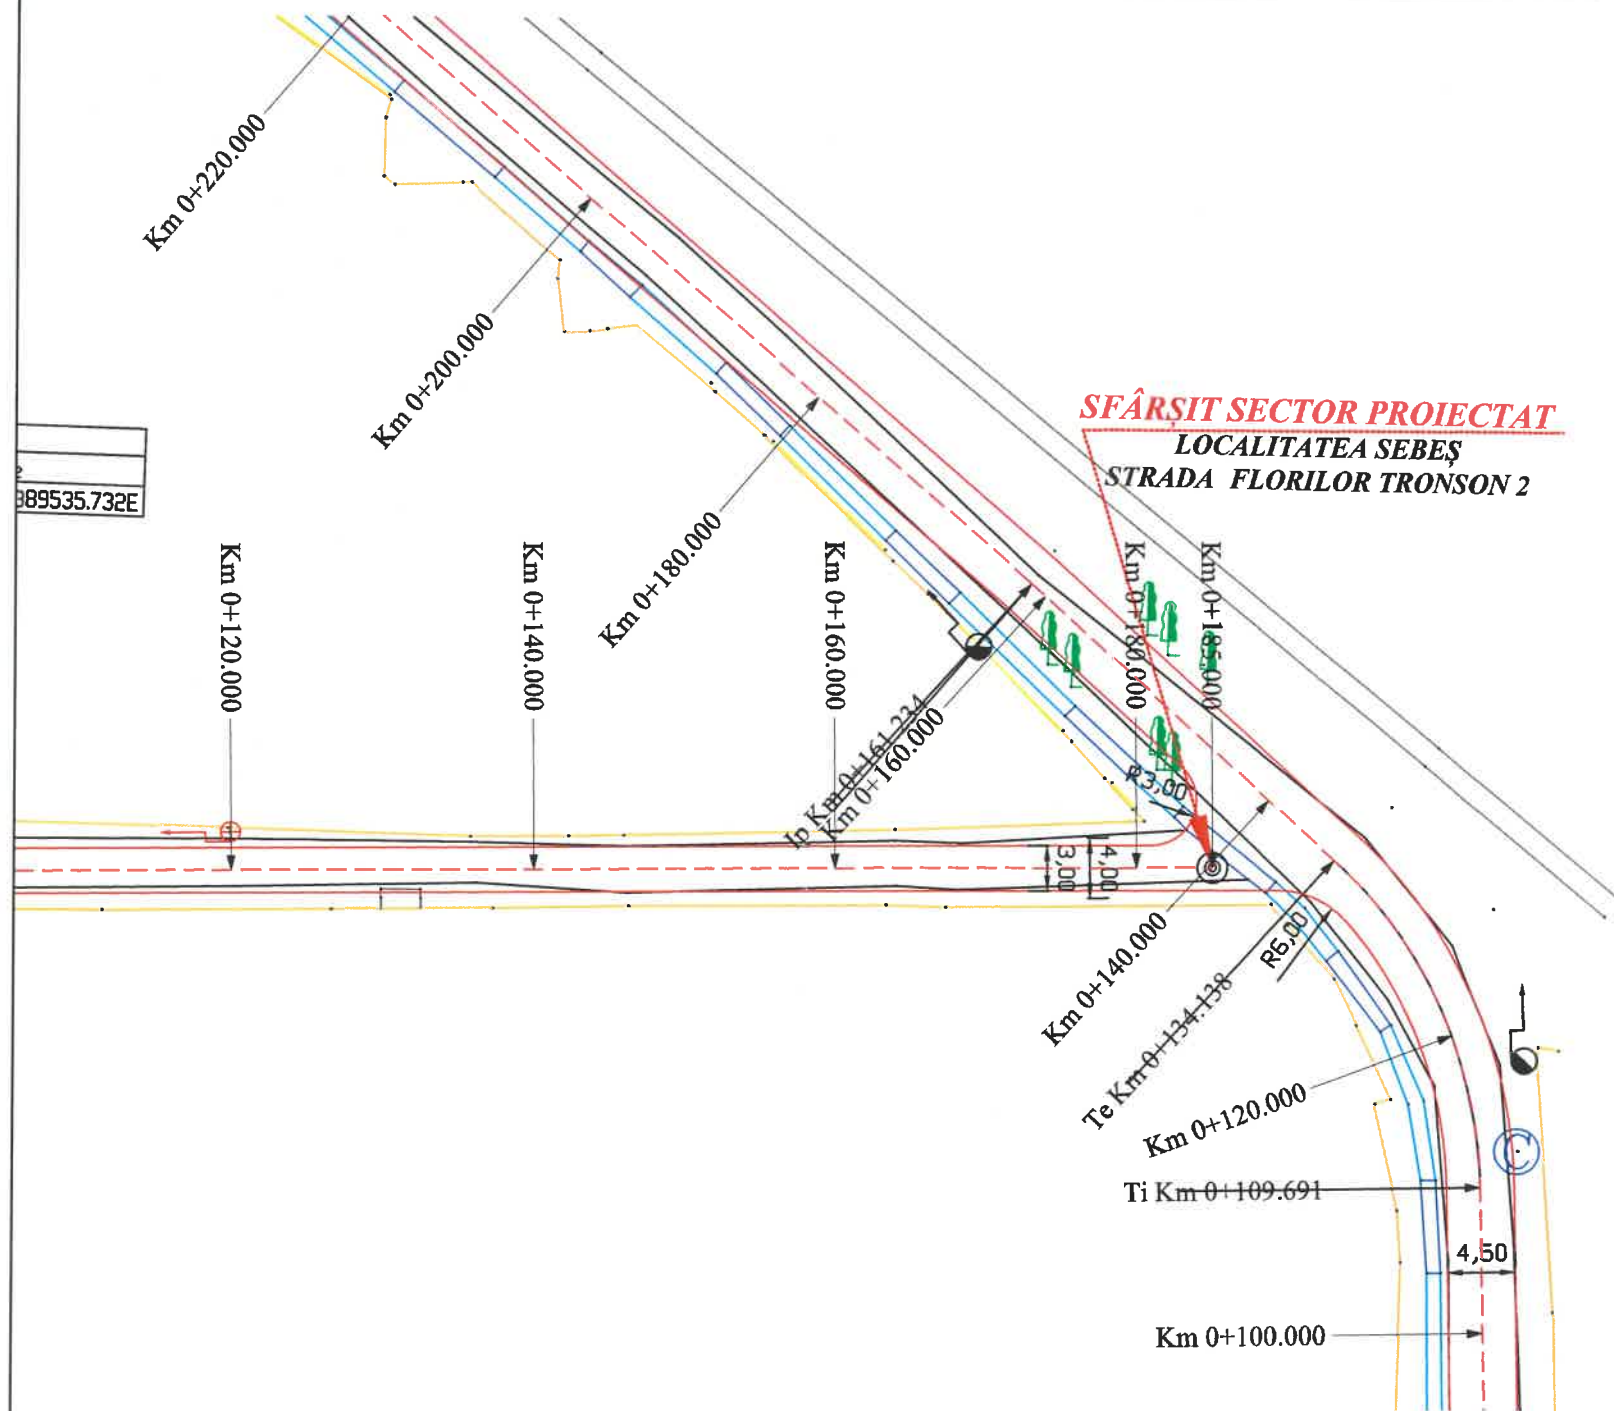

**SFÂRȘIT SECTOR PROIECTAT**  
LOCALITATEA SEBEȘ  
STRADA FLORILOR TRONSON 2

LEGENDĂ	
	- Axă drum;
	- Margine parte carosabilă;
	- Acostament;
	- Șanț de pământ;
	- Limită de proprietate;
	- Dren;
	- Stâlp existent;



Verificator / expert	Nume	Semnatura	Cerință	Referat / Expertiza Nr. / Data	
		S.C. SEMPER IDEM S.R.L. Moșnița Nouă, Str. Junimii, Nr. 34 Tel. 0732 703 381, 0733 918 482 RO36337148, J35/2117/2016 e-mail: office@tmproiect.ro www.tmproiect.ro		Denumire proiect: Îmbrăcăminte bituminoasă ușoară pentru impermeabilizare străzi, pentru reducerea prafului și pulberilor	Proiect nr. 438/2021
Șef proiect	ing. Dulcu Marius		   Scara 1:500	Beneficiar: MUNICIPIUL SEBEȘ	Faza Doc. Teh. pt. Rep
Proiectat	ing. Dudă Alex			Denumire planșă: Plan de situație - Strada Florilor, Tronson 2	Planșa PS-09
Desenat	ing. Dudă Alex				
Verificat	ing. Dulcu Marius				

# Plan de situație MUNICIPIUL SEBEȘ


Strada Cânepiști  
Scara 1:500

**ÎNCEPUT SECTOR PROIECTAT**  
**LOCALITATEA SEBEȘ**  
**STRADA CÂNEPIȘTI**

STRADA NICOLAE BĂLCESCU

v[km/h]	25	L[m]	0.000
U	195.8997g	Le[m]	0.000
R[m]	300.000	C[m]	19.322
Ti[m]	9.664	lcs[m]	0.000
Te[m]	9.664	sl[m]	i 0.000
i[%]	0.000	e	0.000
Coordonate			
Vcb	497347.250N	389639.524E	
Va	497347.250N	389639.524E	
Ti	497337.586N	389639.378E	
Tai	497337.586N	389639.378E	
Tae	497356.902N	389639.047E	
Te	497356.902N	389639.047E	

v[km/h]	25	L[m]	0.000
U	148.1227g	Le[m]	0.000
R[m]	30.000	C[m]	24.447
Ti[m]	12.948	lcs[m]	0.000
Te[m]	12.948	sl[m]	i 0.000
i[%]	0.000	e	0.000
Coordonate			
Vcb	497417.328N	389636.061E	
Va	497417.328N	389636.061E	
Ti	497404.396N	389636.700E	
Tai	497404.396N	389636.700E	
Tae	497425.734N	389626.212E	
Te	497425.734N	389626.212E	

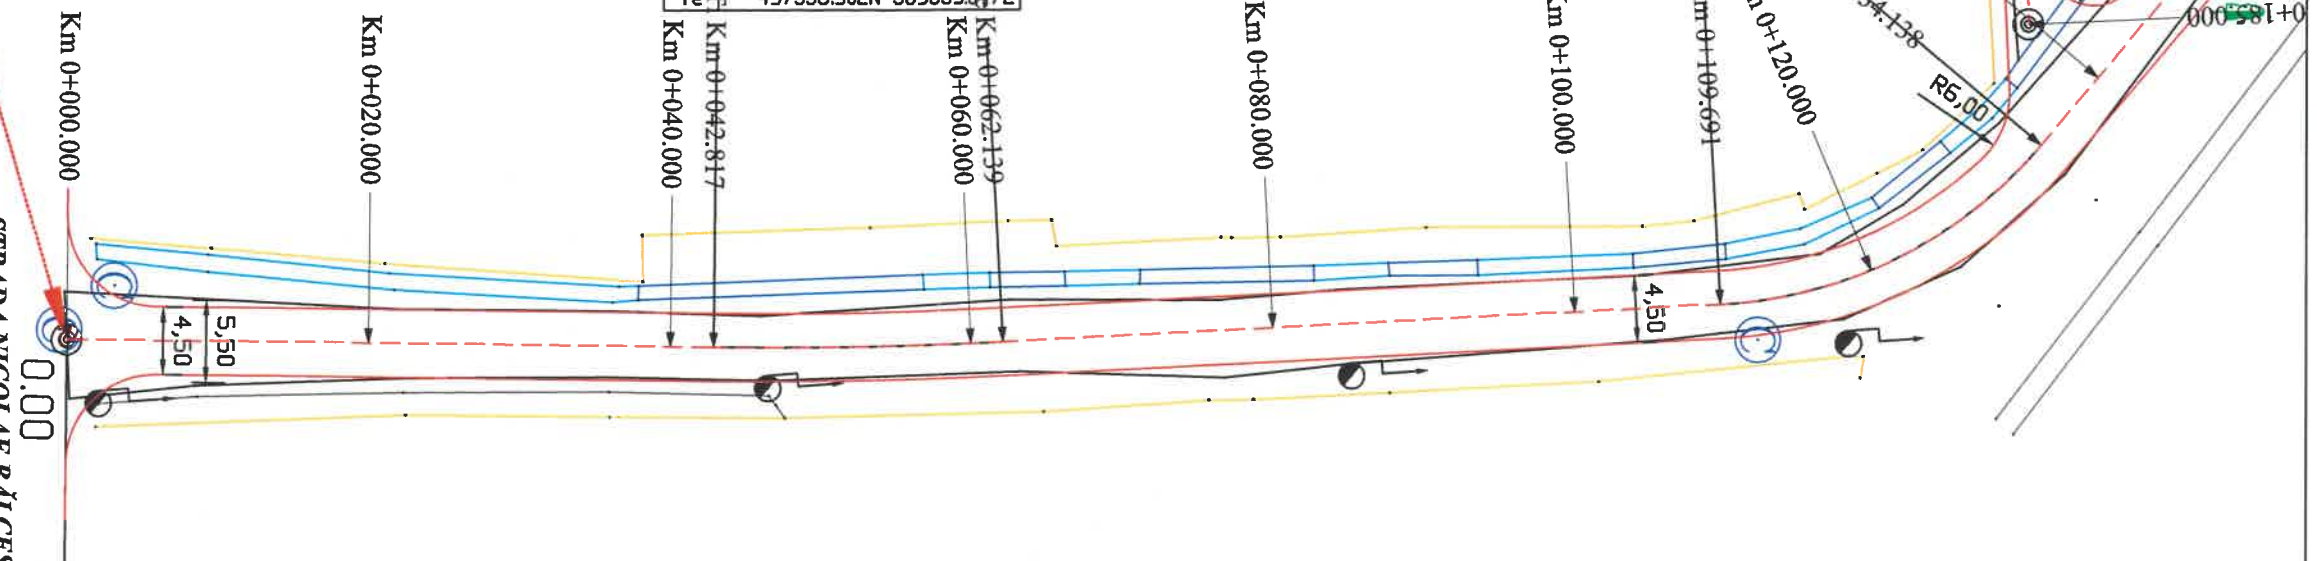

LEGENDĂ	
	- Axă drum;
	- Margine parte carosabilă;
	- Acostament;
	- Șanț de pământ;
	- Limită de proprietate;
	- Dren;
	- Stâlp existent;



Verificator / expert	Nume	Semnatura	Cerință	Referat / Expertiza Nr. / Data	
<p>S.C. SEMPER IDEM S.R.L. Moșnița Nouă, Str. Junimii, Nr. 34 Tel. 0732 703 381, 0733 918 482 RO36337148, J35/2117/2016 e-mail: office@tmproiect.ro www.tmproiect.ro</p>				<b>Denumire proiect:</b> Îmbrăcăminte bituminoasă ușoară pentru impermeabilizare străzi, pentru reducerea prafului și pulberilor	<b>Proiect nr.</b> 438/2021
<b>Șef proiect</b>	ing. Dulcu Marius			<b>Beneficiar:</b> MUNICIPIUL SEBEȘ	<b>Faza Doc. Teh. pt. Rep</b>
<b>Proiectat</b>	ing. Dudă Alex		Scara 1:500	<b>Denumire planșă:</b> Plan de situație - Strada Cânepiști	<b>Planșa PS-10</b>
<b>Desenat</b>	ing. Dudă Alex				
<b>Verificat</b>	ing. Dulcu Marius				

# Plan de situație MUNICIPIUL SEBEȘ

Strada Cânepiști  
Scara 1:500




**SFÂRȘIT SECTOR PROIECTAT**  
**LOCALITATEA SEBEȘ**  
**STRADA CÂNEPIȘTI**

LEGENDĂ	
	- Axă drum;
	- Margine parte carosabilă;
	- Acostament;
	- Șanț de pământ;
	- Limită de proprietate;
	- Dren;
	- Stâlp existent;




Verificator / expert	Nume	Semnatura	Cerință	Referat / Expertiza Nr. / Data
<p>S.C. SEMPER IDEM S.R.L. Moșița Nouă, Str. Junimii, Nr. 34 Tel. 0732 703 381, 0733 918 482 RO36337148, J35/2117/2016 e-mail: office@tmproiect.ro www.tmproiect.ro</p>				<b>Denumire proiect:</b> Îmbrăcăminte bituminoasă ușoară pentru impermeabilizare străzi, pentru reducerea prafului și pulberilor
<b>Șef proiect</b> ing. Dulcu Marius				<b>Beneficiar:</b> MUNICIPIUL SEBEȘ
<b>Proiectat</b> ing. Dudă Alex				<b>Denumire planșă:</b> Plan de situație - Strada Cânepiști
<b>Desenat</b> ing. Dudă Alex				
<b>Verificat</b> ing. Dulcu Marius				
Scara 1:500			<b>Proiect nr.</b> 438/2021  <b>Faza Doc. Teh. pt. Rep.</b>	
			<b>Planșa</b> PS-11	

PROFIL TRANSVERSAL TIP NR. 1  
scara 1:50  
[m]

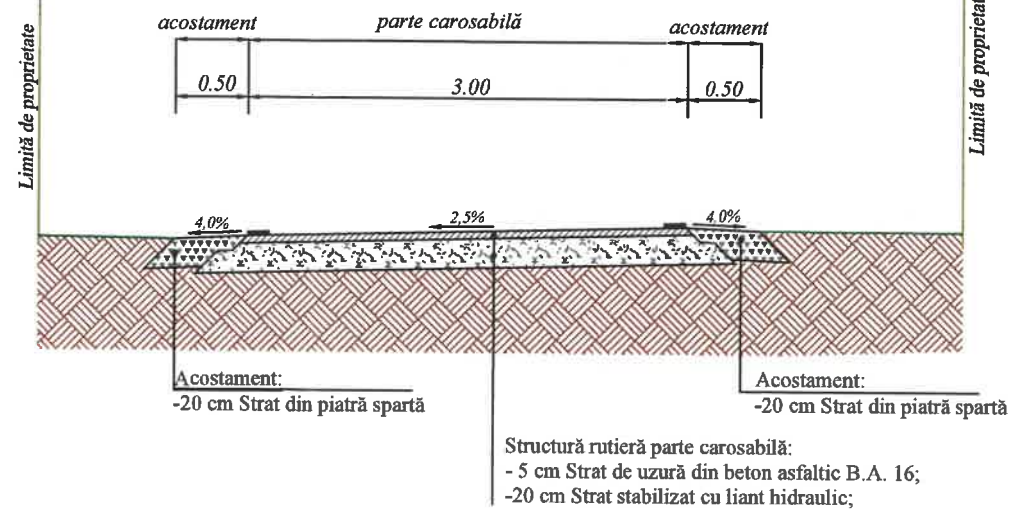

Structurile rutiere prevăzute se aplică pe următoarele sectoare de drum:  
Localitatea Sebeș: Strada Florilor - Tronson 2

PROFIL TRANSVERSAL TIP NR. 2  
scara 1:50  
[m]

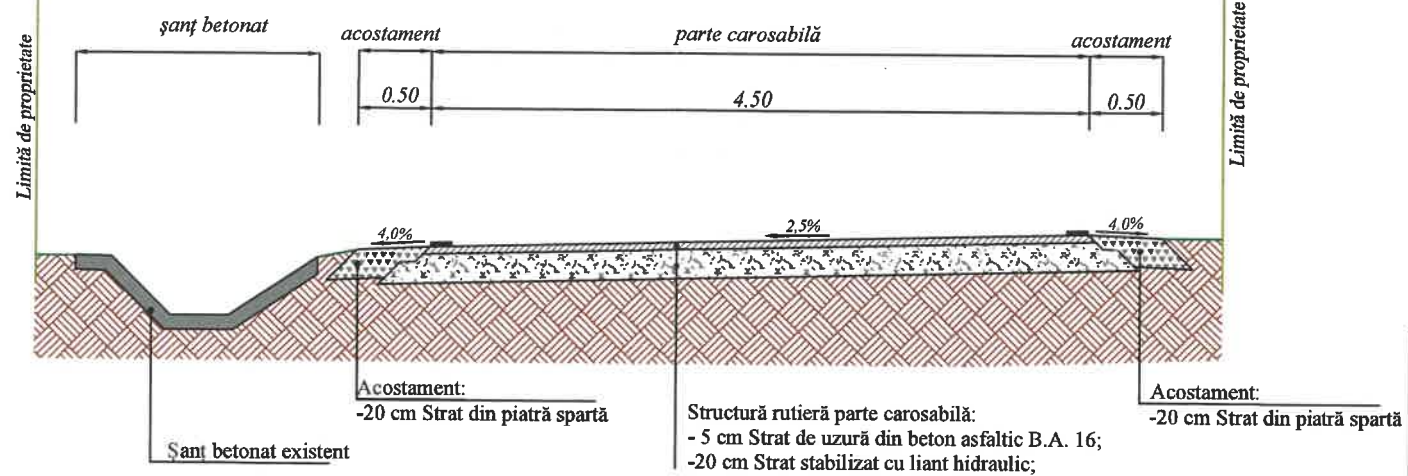


Structurile rutiere prevăzute se aplică pe următoarele sectoare de drum:  
Localitatea Sebeș: Strada Florilor - Tronson 1  
Strada Cânepiști



Verificator / expert	Nume	Semnatura	Cerință	Referat / Expertiza Nr. / Data
	S.C. SEMPER IDEM S.R.L. Moșnița Nouă, Str. Junimii, Nr. 34 Tel. 0732 703 381, 0733 918 482 RO36337148, J35/2117/2016 e-mail: office@tmproiect.ro www.tmproiect.ro			Denumire proiect: Îmbrăcăminte bituminoasă ușoară pentru impermeabilizare străzi, pentru reducerea prafului și pulberilor
Șef proiect	ing. Dulcu Marius		Scara 1:500	Beneficiar: MUNICIPIUL SEBEȘ
Proiectat	ing. Dudă Alex			Faza Doc. Teh. pt. Rep
Desenat	ing. Dudă Alex			Denumire planșă: PROFIL TRANSVERSAL TIP
Verificat	ing. Dulcu Marius			Proiect nr. 438/2021  Planșa TIP-01

PROFIL TRANSVERSAL TIP NR. 3  
scara 1:50  
[m]

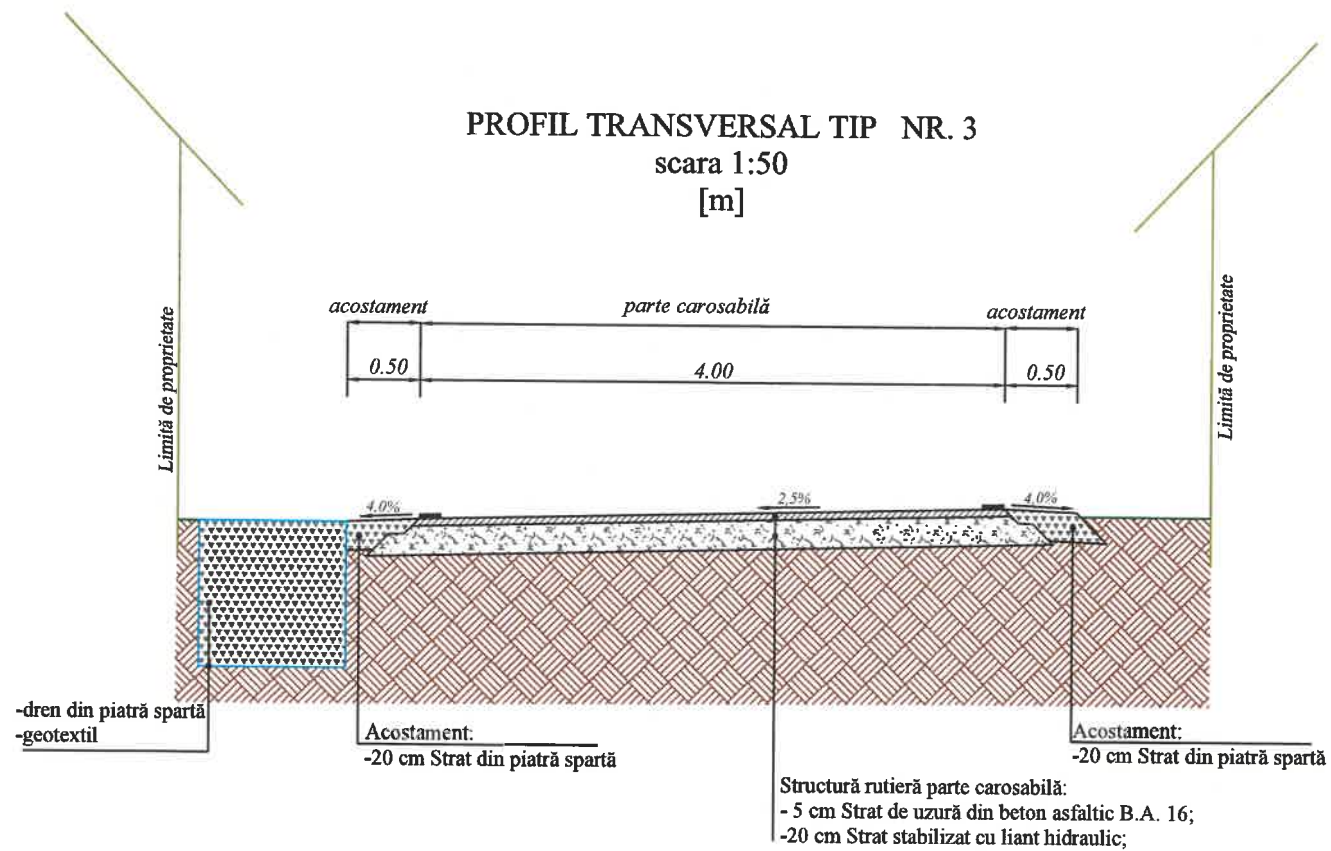

Structurile rutiere prevăzute se aplică  
pe următoarele sectoare de drum:  
Localitatea Sebeș: Strada Salane - Tronson 1  
Strada Salane - Tronson 2



Verificator / expert	Nume	Semnatura	Cerință	Referat / Expertiza Nr. / Data	
	S.C. SEMPER IDEM S.R.L. Moșnița Nouă, Str. Junimii, Nr. 34 Tel. 0732 703 381, 0733 918 482 RO36337148, J35/2117/2016 e-mail: office@tmproiect.ro www.tmproiect.ro			Denumire proiect: Îmbrăcăminte bituminoasă ușoară pentru impermeabilizare străzi, pentru reducerea prafului și pulberilor	Proiect nr. 438/2021
	Șef proiect	ing. Dulcu Marius			Beneficiar: MUNICIPIUL SEBEȘ
Proiectat	ing. Dudă Alex		Scara 1:500	Denumire planșă: PROFIL TRANSVERSAL TIP	Planșa TIP-02
Desenat	ing. Dudă Alex			Verificat	ing. Dulcu Marius